



**PLANTA BAIXA**  
CÂMARA MORRO DA GARÇA

ESC 1/50

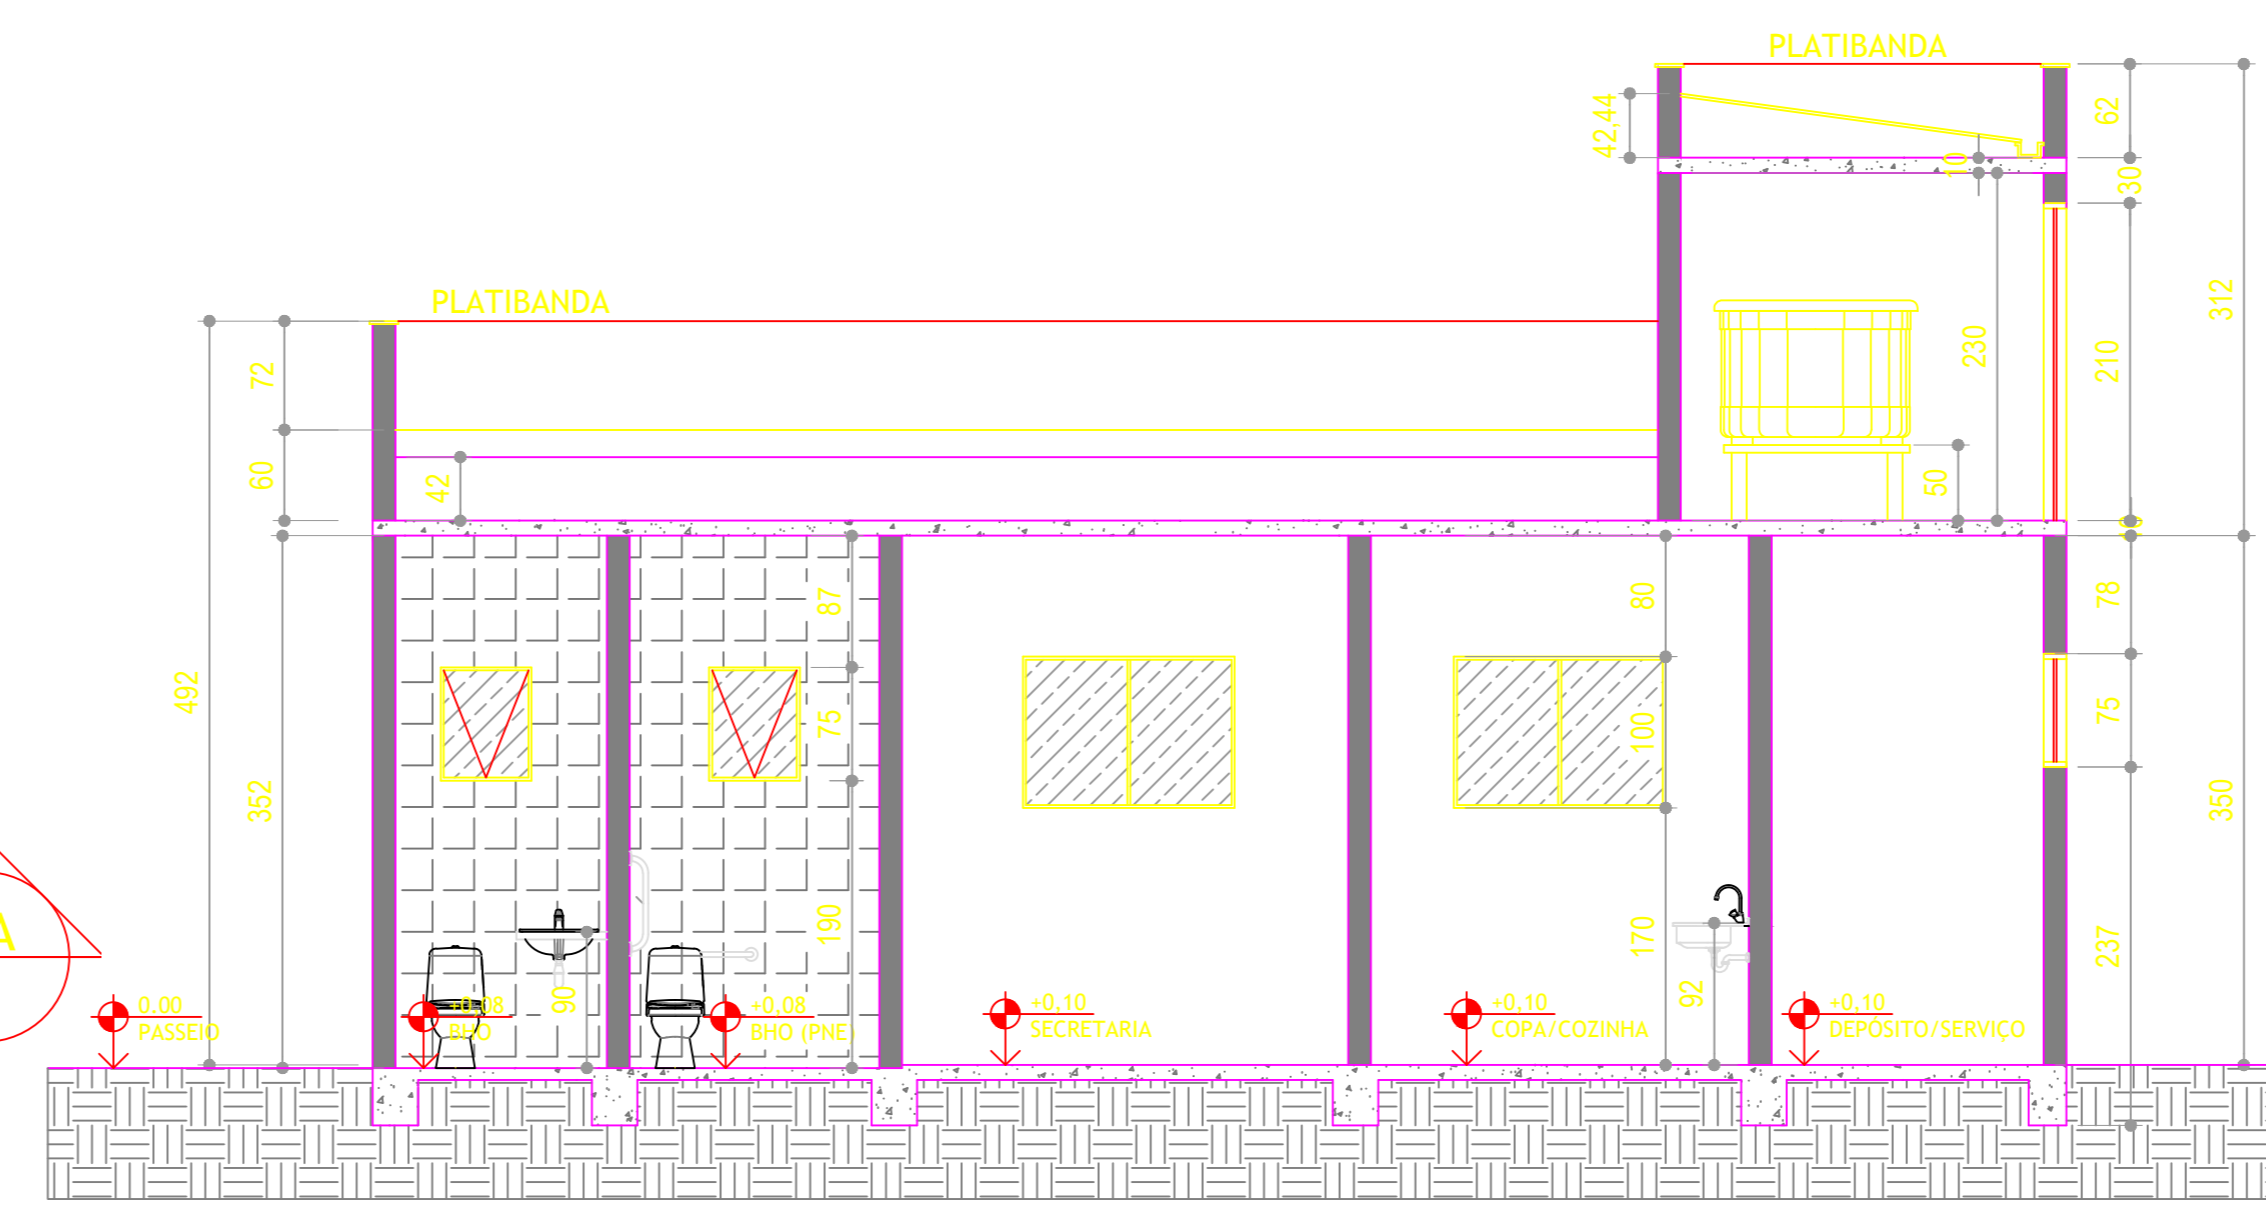


**CORTE BB'**  
CÂMARA MORRO DA GARÇA

ESC 1/50

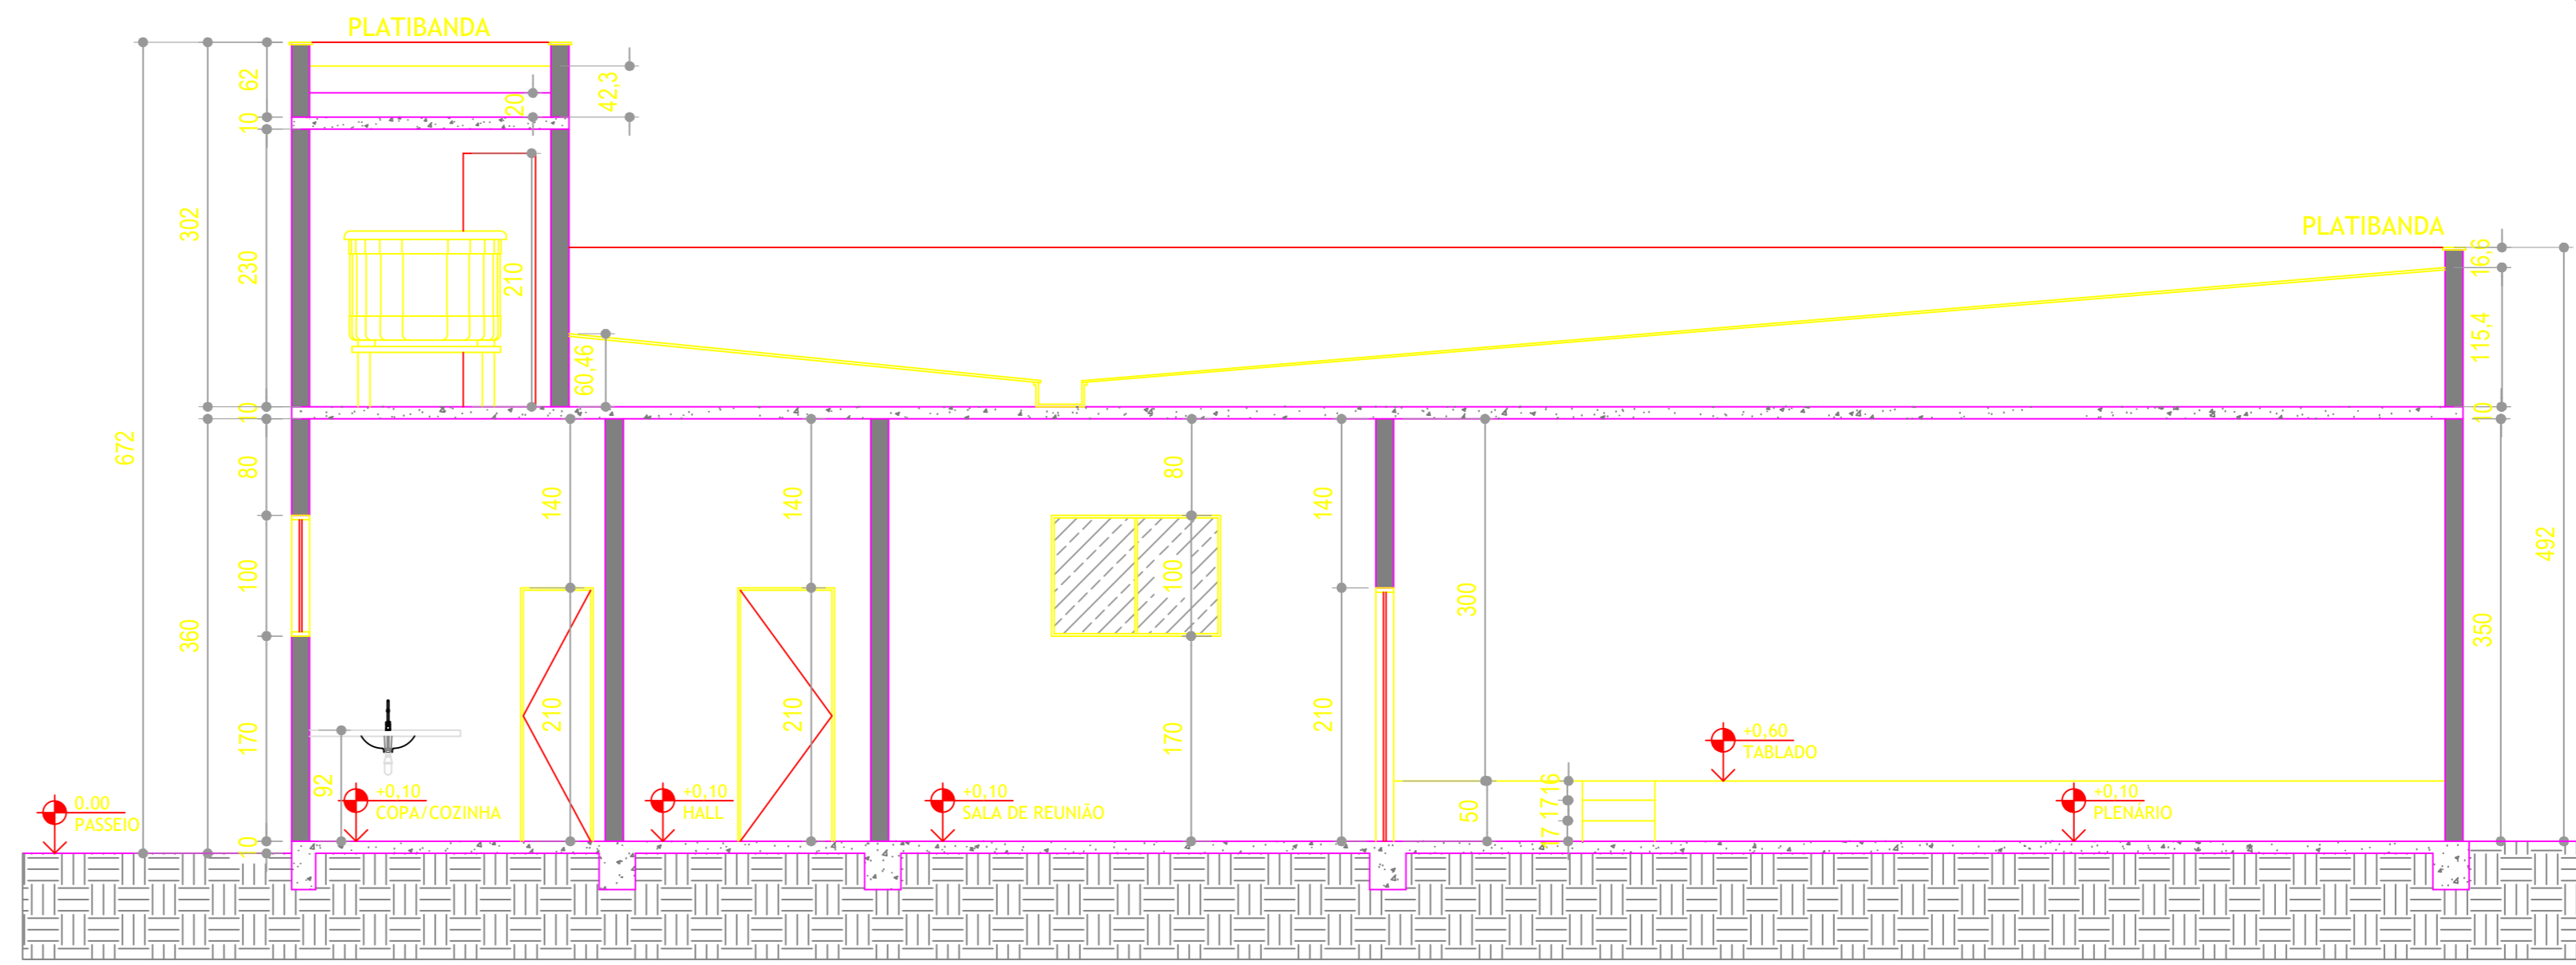

**CORTE AA'**  
CÂMARA MORRO DA GARÇA

ESC 1/50

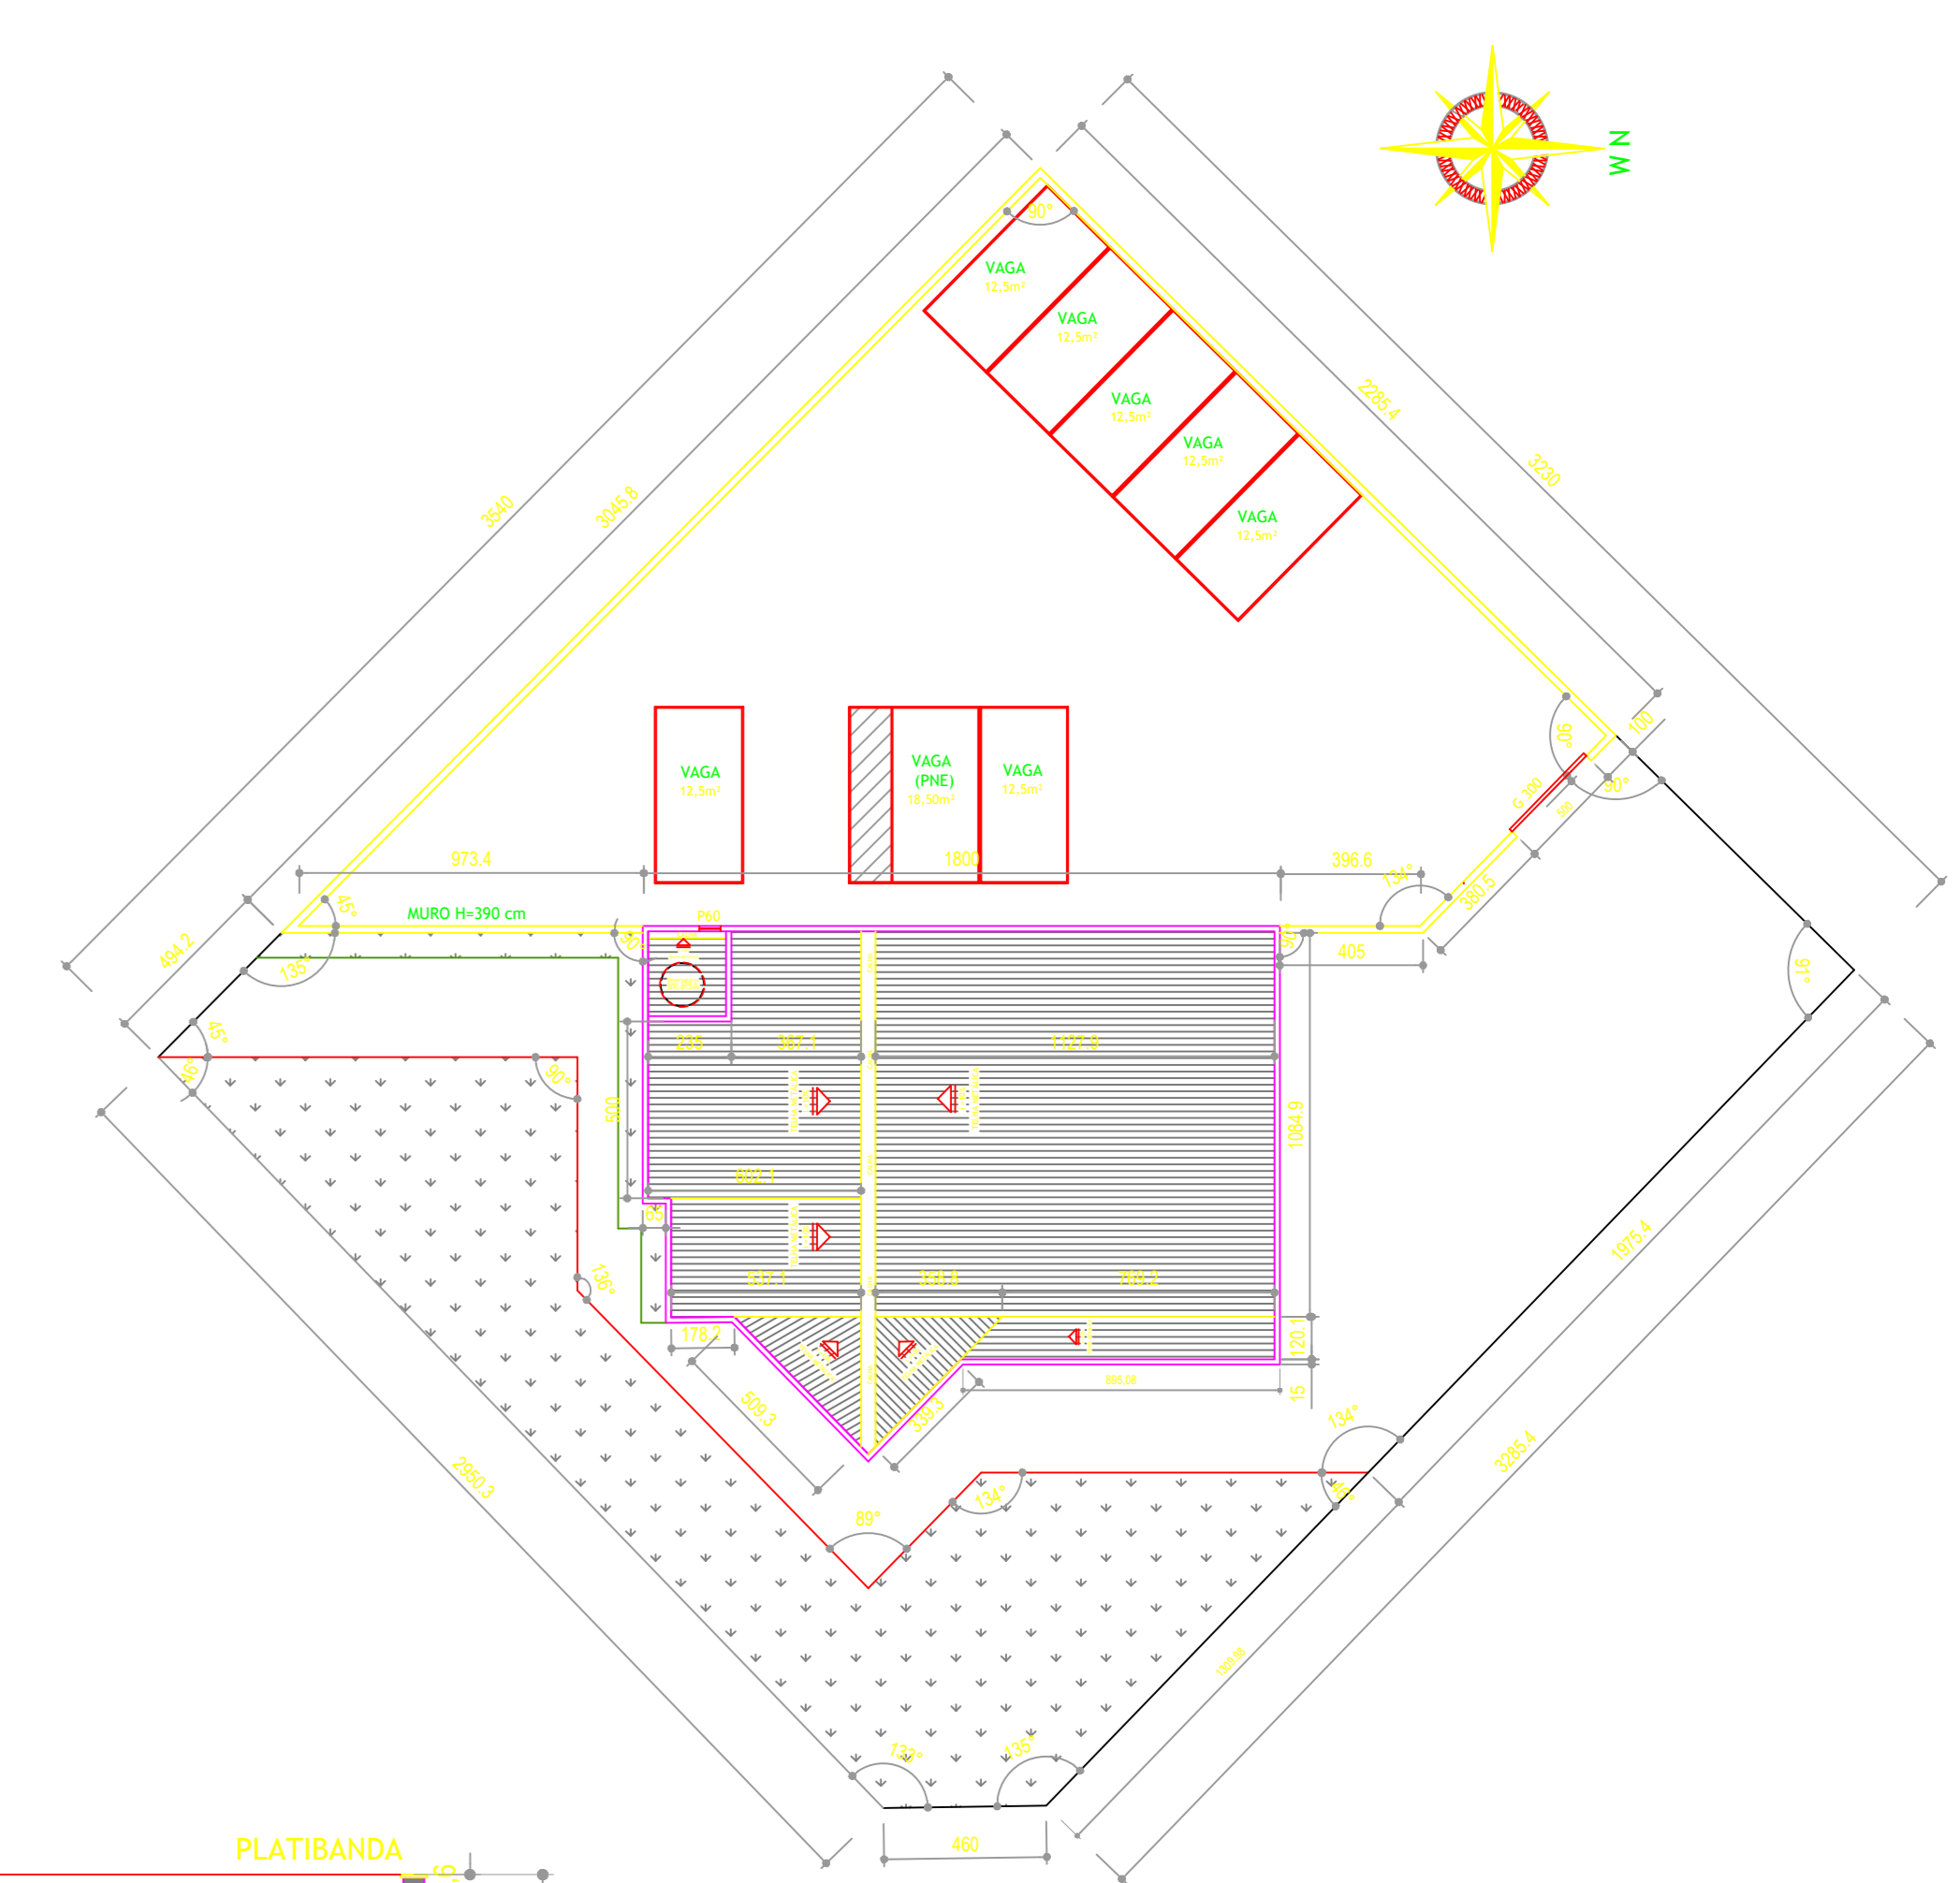


**PLANTA DE COBERTURA**  
CÂMARA MORRO DA GARÇA

ESC 1/200


QUADRO DE ÁREAS	
DESCRIÇÃO	QUANTIDADE
ÁREA TOTAL CONSTRUÍDA	224,77 m²
ÁREA VEGETAÇÃO	219,48 m²
ÁREA PAVIMENTADA	277,83 m²
ÁREA LOTE	1.159,13 m²

QUADRO RESUMO DE ESQUADRIAS									
CODIGO	LARGURA	ALTURA	PEITORIL	QUANTIDADE	MATERIAL	ESQUADRIA	NÚMERO FOLHAS	TIPO	ACABAMENTO PEITORIL
E01	600	150	180	02	VIDRO	ALUMÍNIO PRETO	5	BASCULA	GRANITO PRETO 2 CM FINACADEIRA
E02	140	120	110	01	VIDRO	ALUMÍNIO	2	CORREIR	GRANITO PRETO 2 CM FINACADEIRA
E03	60	75	190	03	VIDRO	ALUMÍNIO PRETO	1	BASCULA	GRANITO PRETO 2 CM FINACADEIRA
E04	140	100	170	03	VIDRO	ALUMÍNIO PRETO	2	CORREIR	GRANITO PRETO 2 CM FINACADEIRA
CODIGO	DIMENSÕES	QUANTIDADE	MATERIAL	TIPO					
P50	60	210	210	1 FOLHA DE GIRO					
P90	60	210	07	1 FOLHA DE GIRO					
P90	60	210	240	1 FOLHA DE GIRO					
P300	200	220	01	2 FOLHAS DE CORREIR					
P300	300	300	02	2 FOLHAS DE CORREIR ESQUADRIA DE ALUMÍNIO COR PRETA					
E300	300	250	01	GRADE PORTÃO ESTACIONAMENTO DE CORREIR					

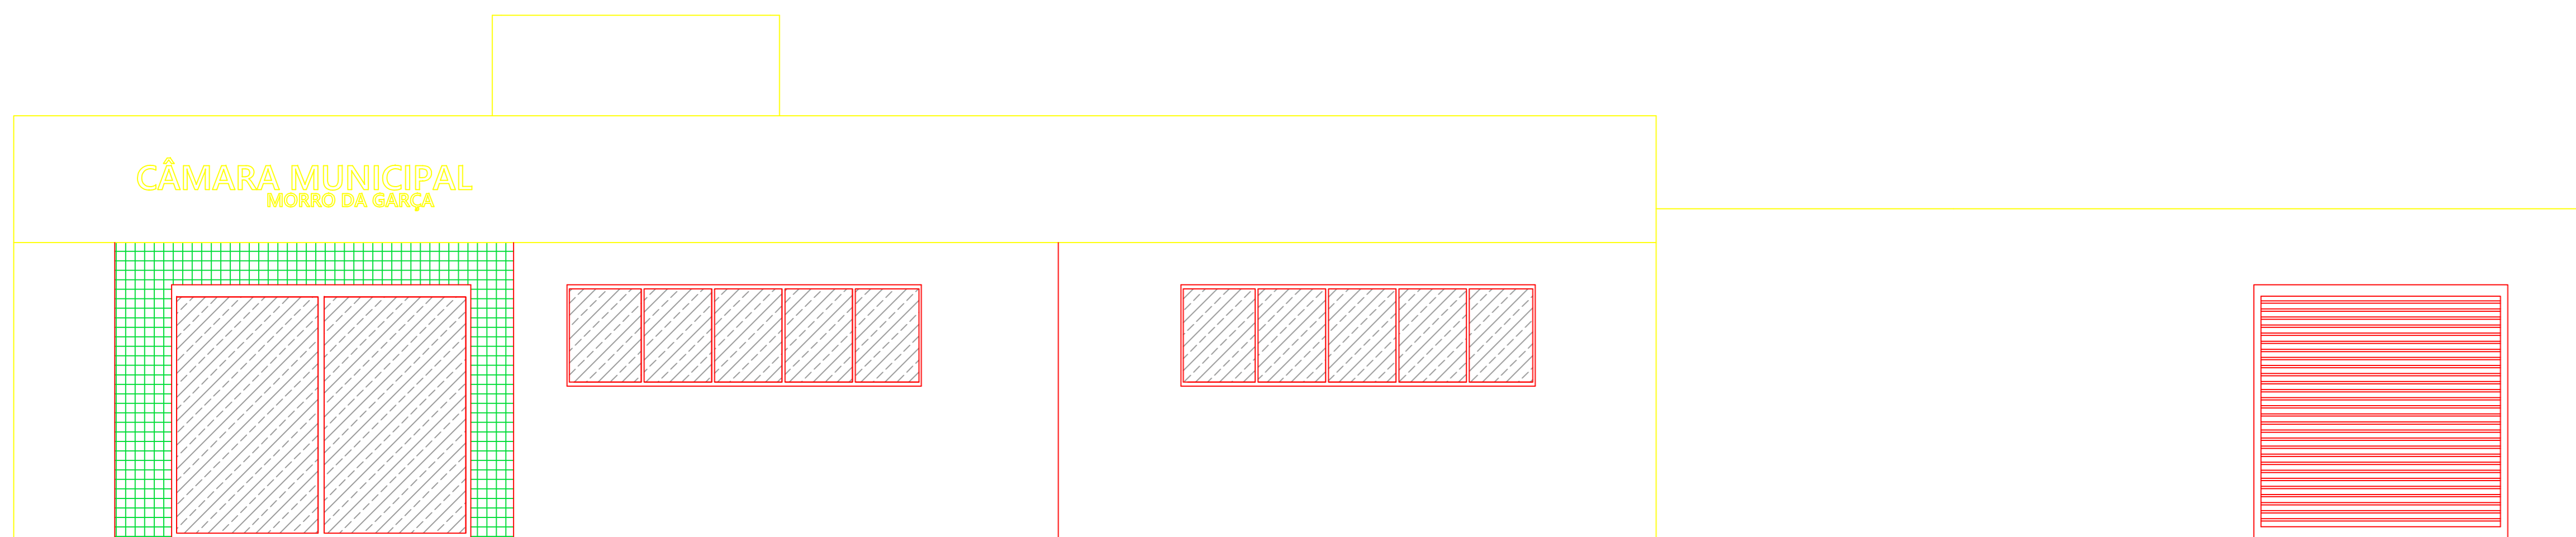


**FACHADA 1 - AV. PREF. JOSÉ ANTÔNIO DE OLIVEIRA**  
CÂMARA MORRO DA GARÇA

ESC 1/50

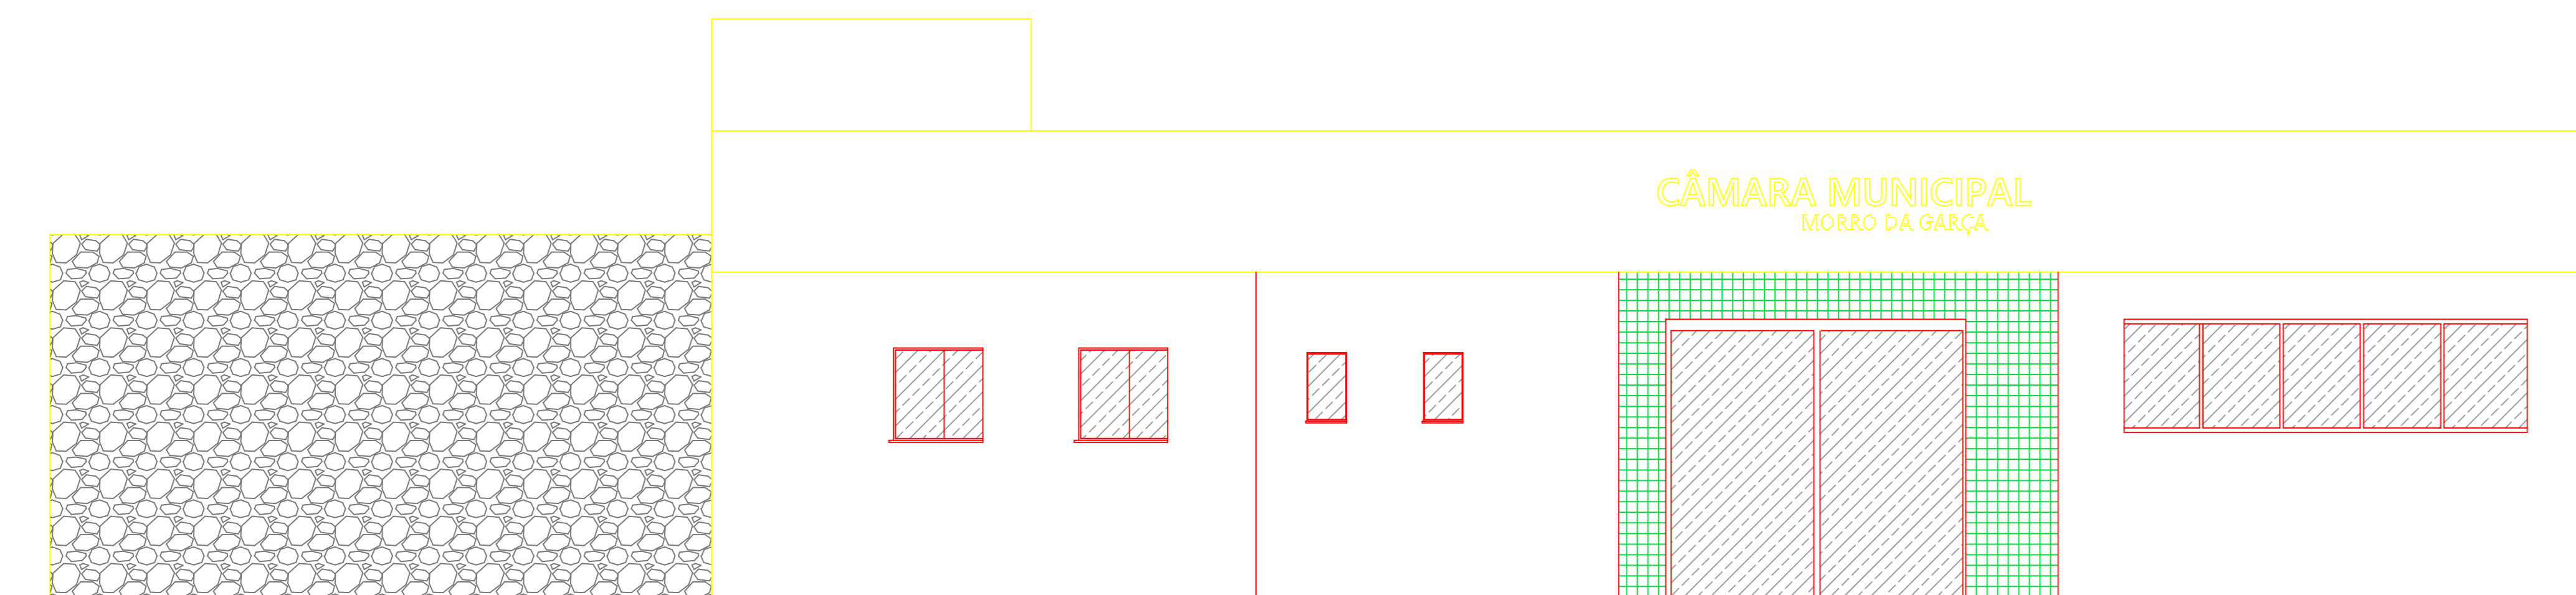

**FACHADA 2 - RUA DOM PEDRO I**  
CÂMARA MORRO DA GARÇA

ESC 1/50

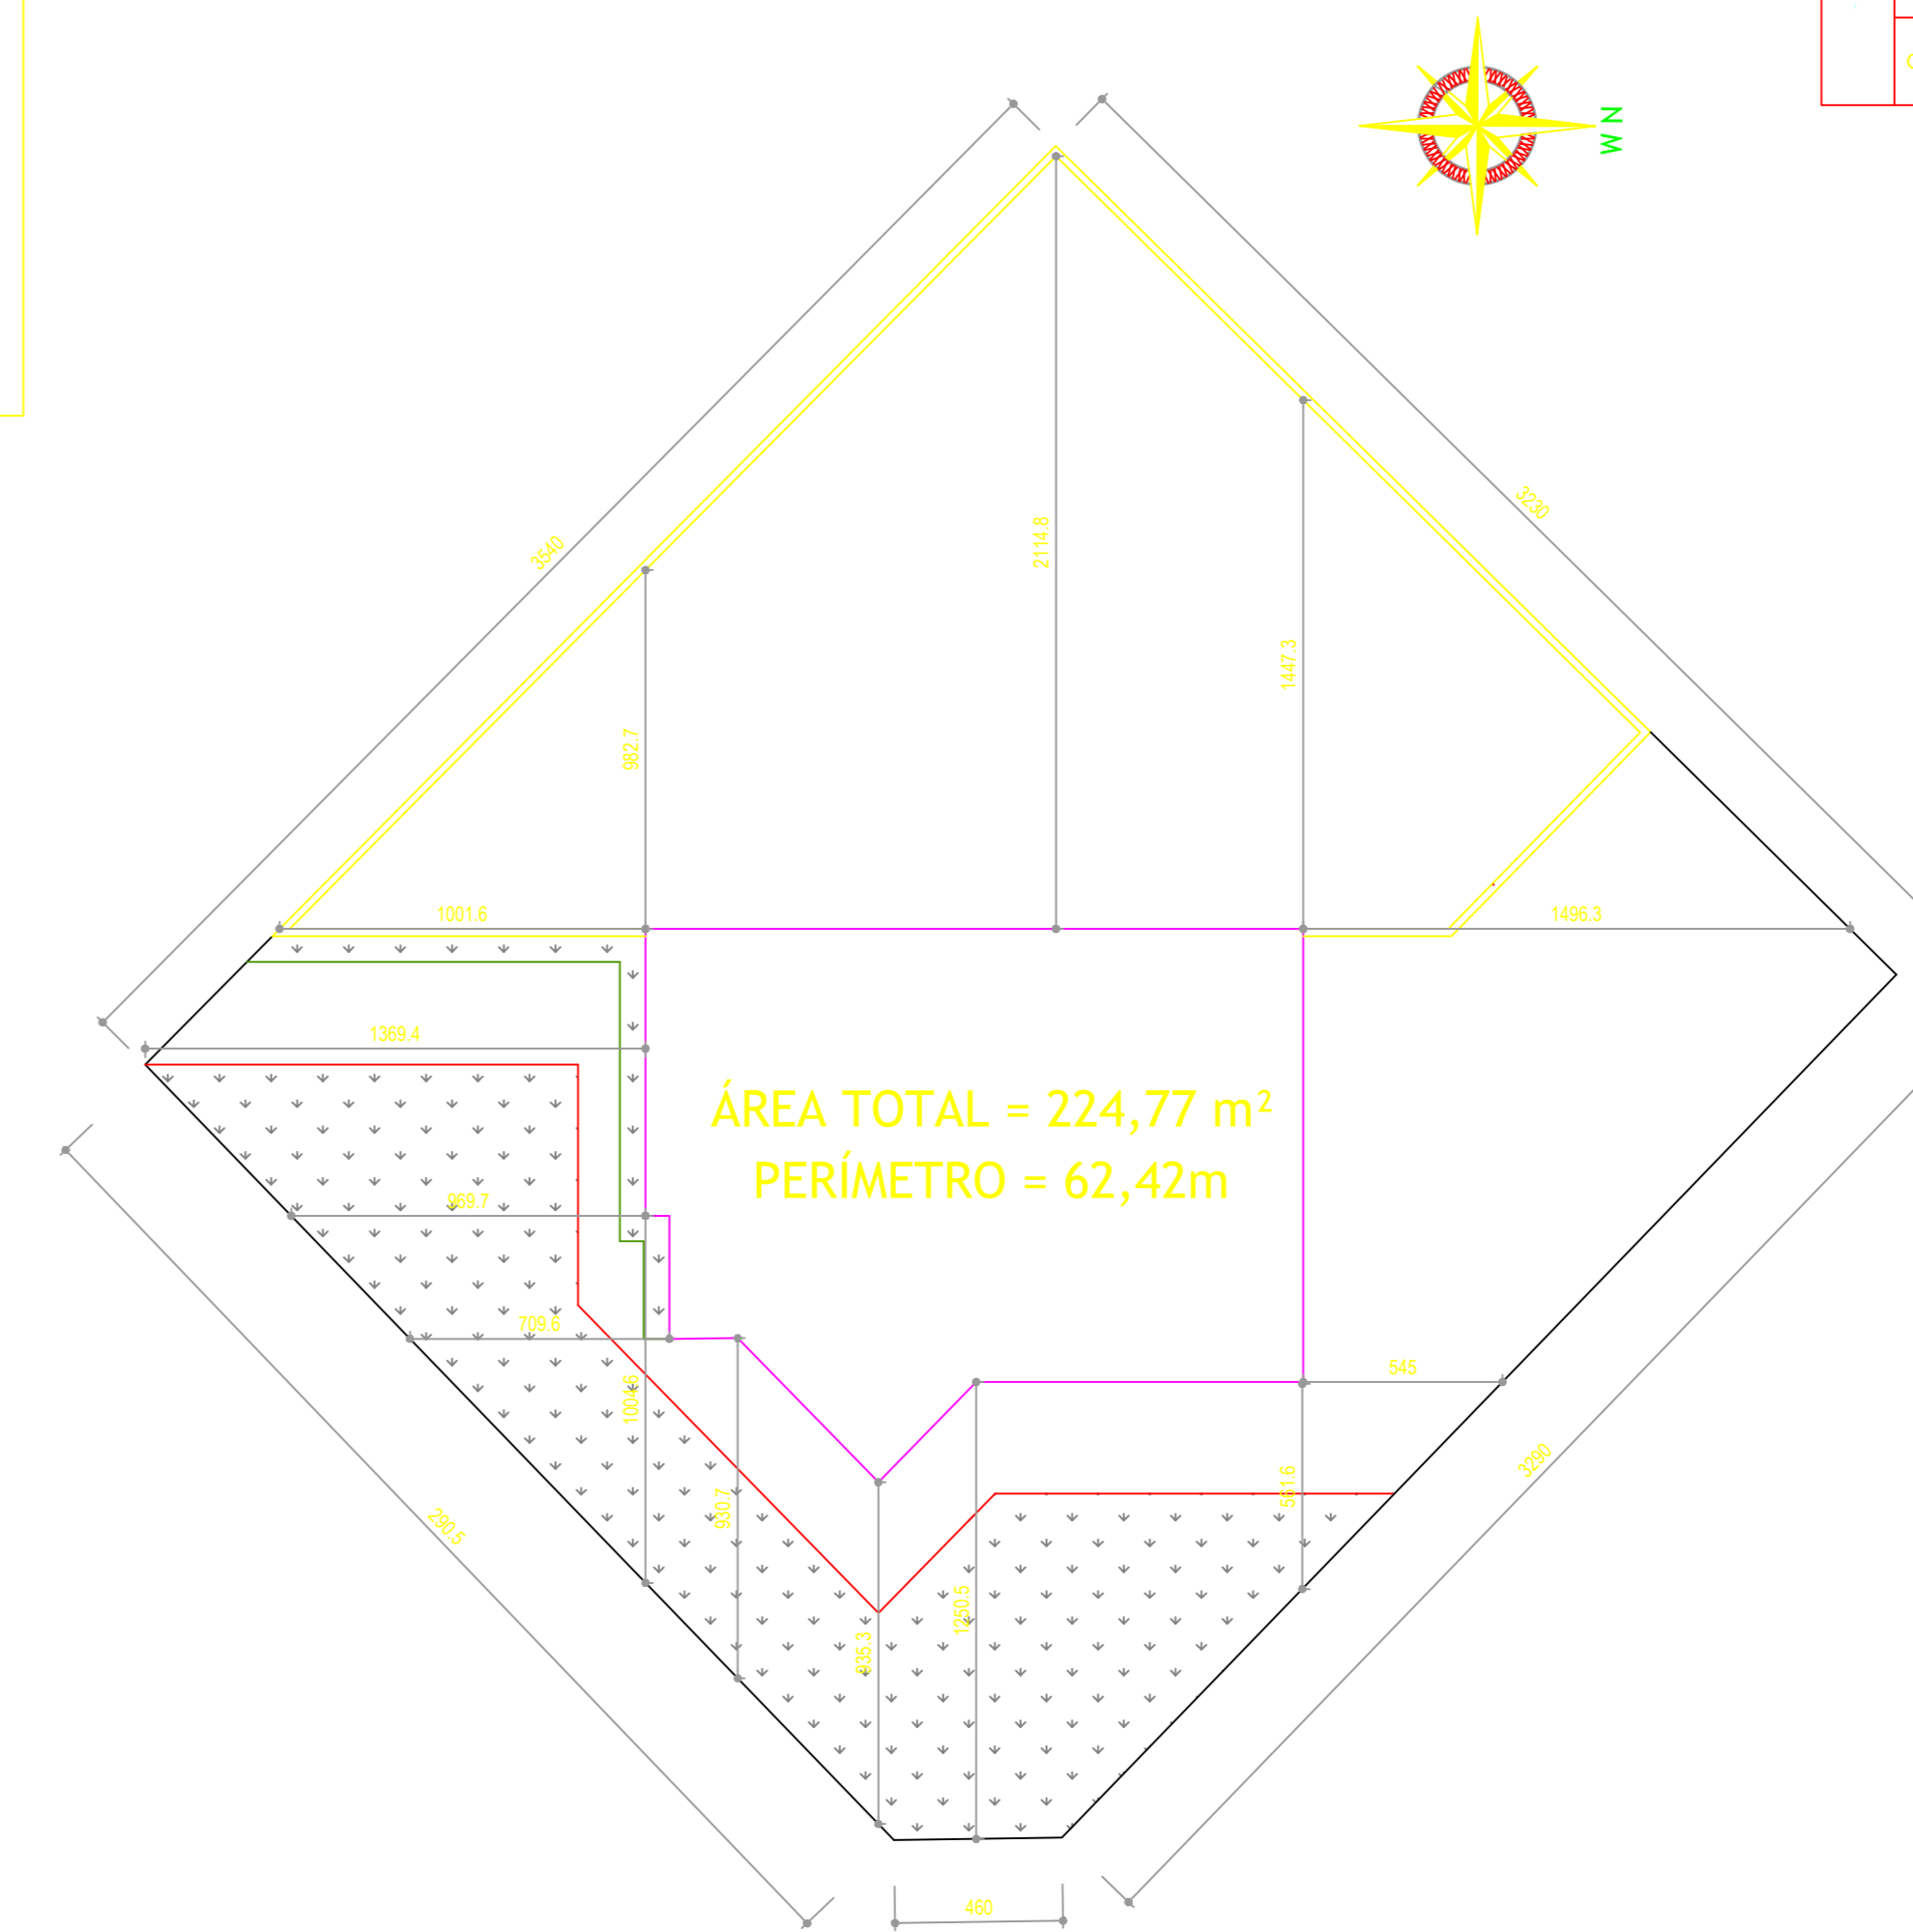

**PLANTA DE IMPLANTAÇÃO**  
CÂMARA MORRO DA GARÇA

ESC 1/200

LOTE	ENDEREÇO: ESQUINA COM RUA DOM PEDRO I E AVENIDA PREFEITO JOSÉ ANTÔNIO DE OLIVEIRA	
	PLANTA DE SITUAÇÃO DO TERRENO	
PROJETO	RESPONSÁVEL TÉCNICO PELO PROJETO	RACHEL COSTA PINHEIRO MAIA/ CAU: 257733-0
	DECLARO QUE A APROVAÇÃO DO PROJETO NÃO IMPLICA NO RECONHECIMENTO POR PARTE DA PREFEITURA DO DIREITO DE PROPRIEDADE DO TERRENO.	PROPRIETÁRIO
PARA USO DO RESPONSÁVEL TÉCNICO	TÍTULO	PROJETO ARQUITETÔNICO CÂMARA MUNICIPAL MORRO DA GARÇA
	DETAIHE	PLANTA BAIXA, CORTES AA' E BB', COBERTURA, IMPLANTAÇÃO, FACHADAS 1 E 2 QUADRO DE ESQUADRIAS E QUADRO DE ÁREAS
PROJETO	ESCALA	INDICADA NOS DESENHOS
	PROF. Nº DO PROCESSO	Nº DO PROTOCOLO
		DATA